
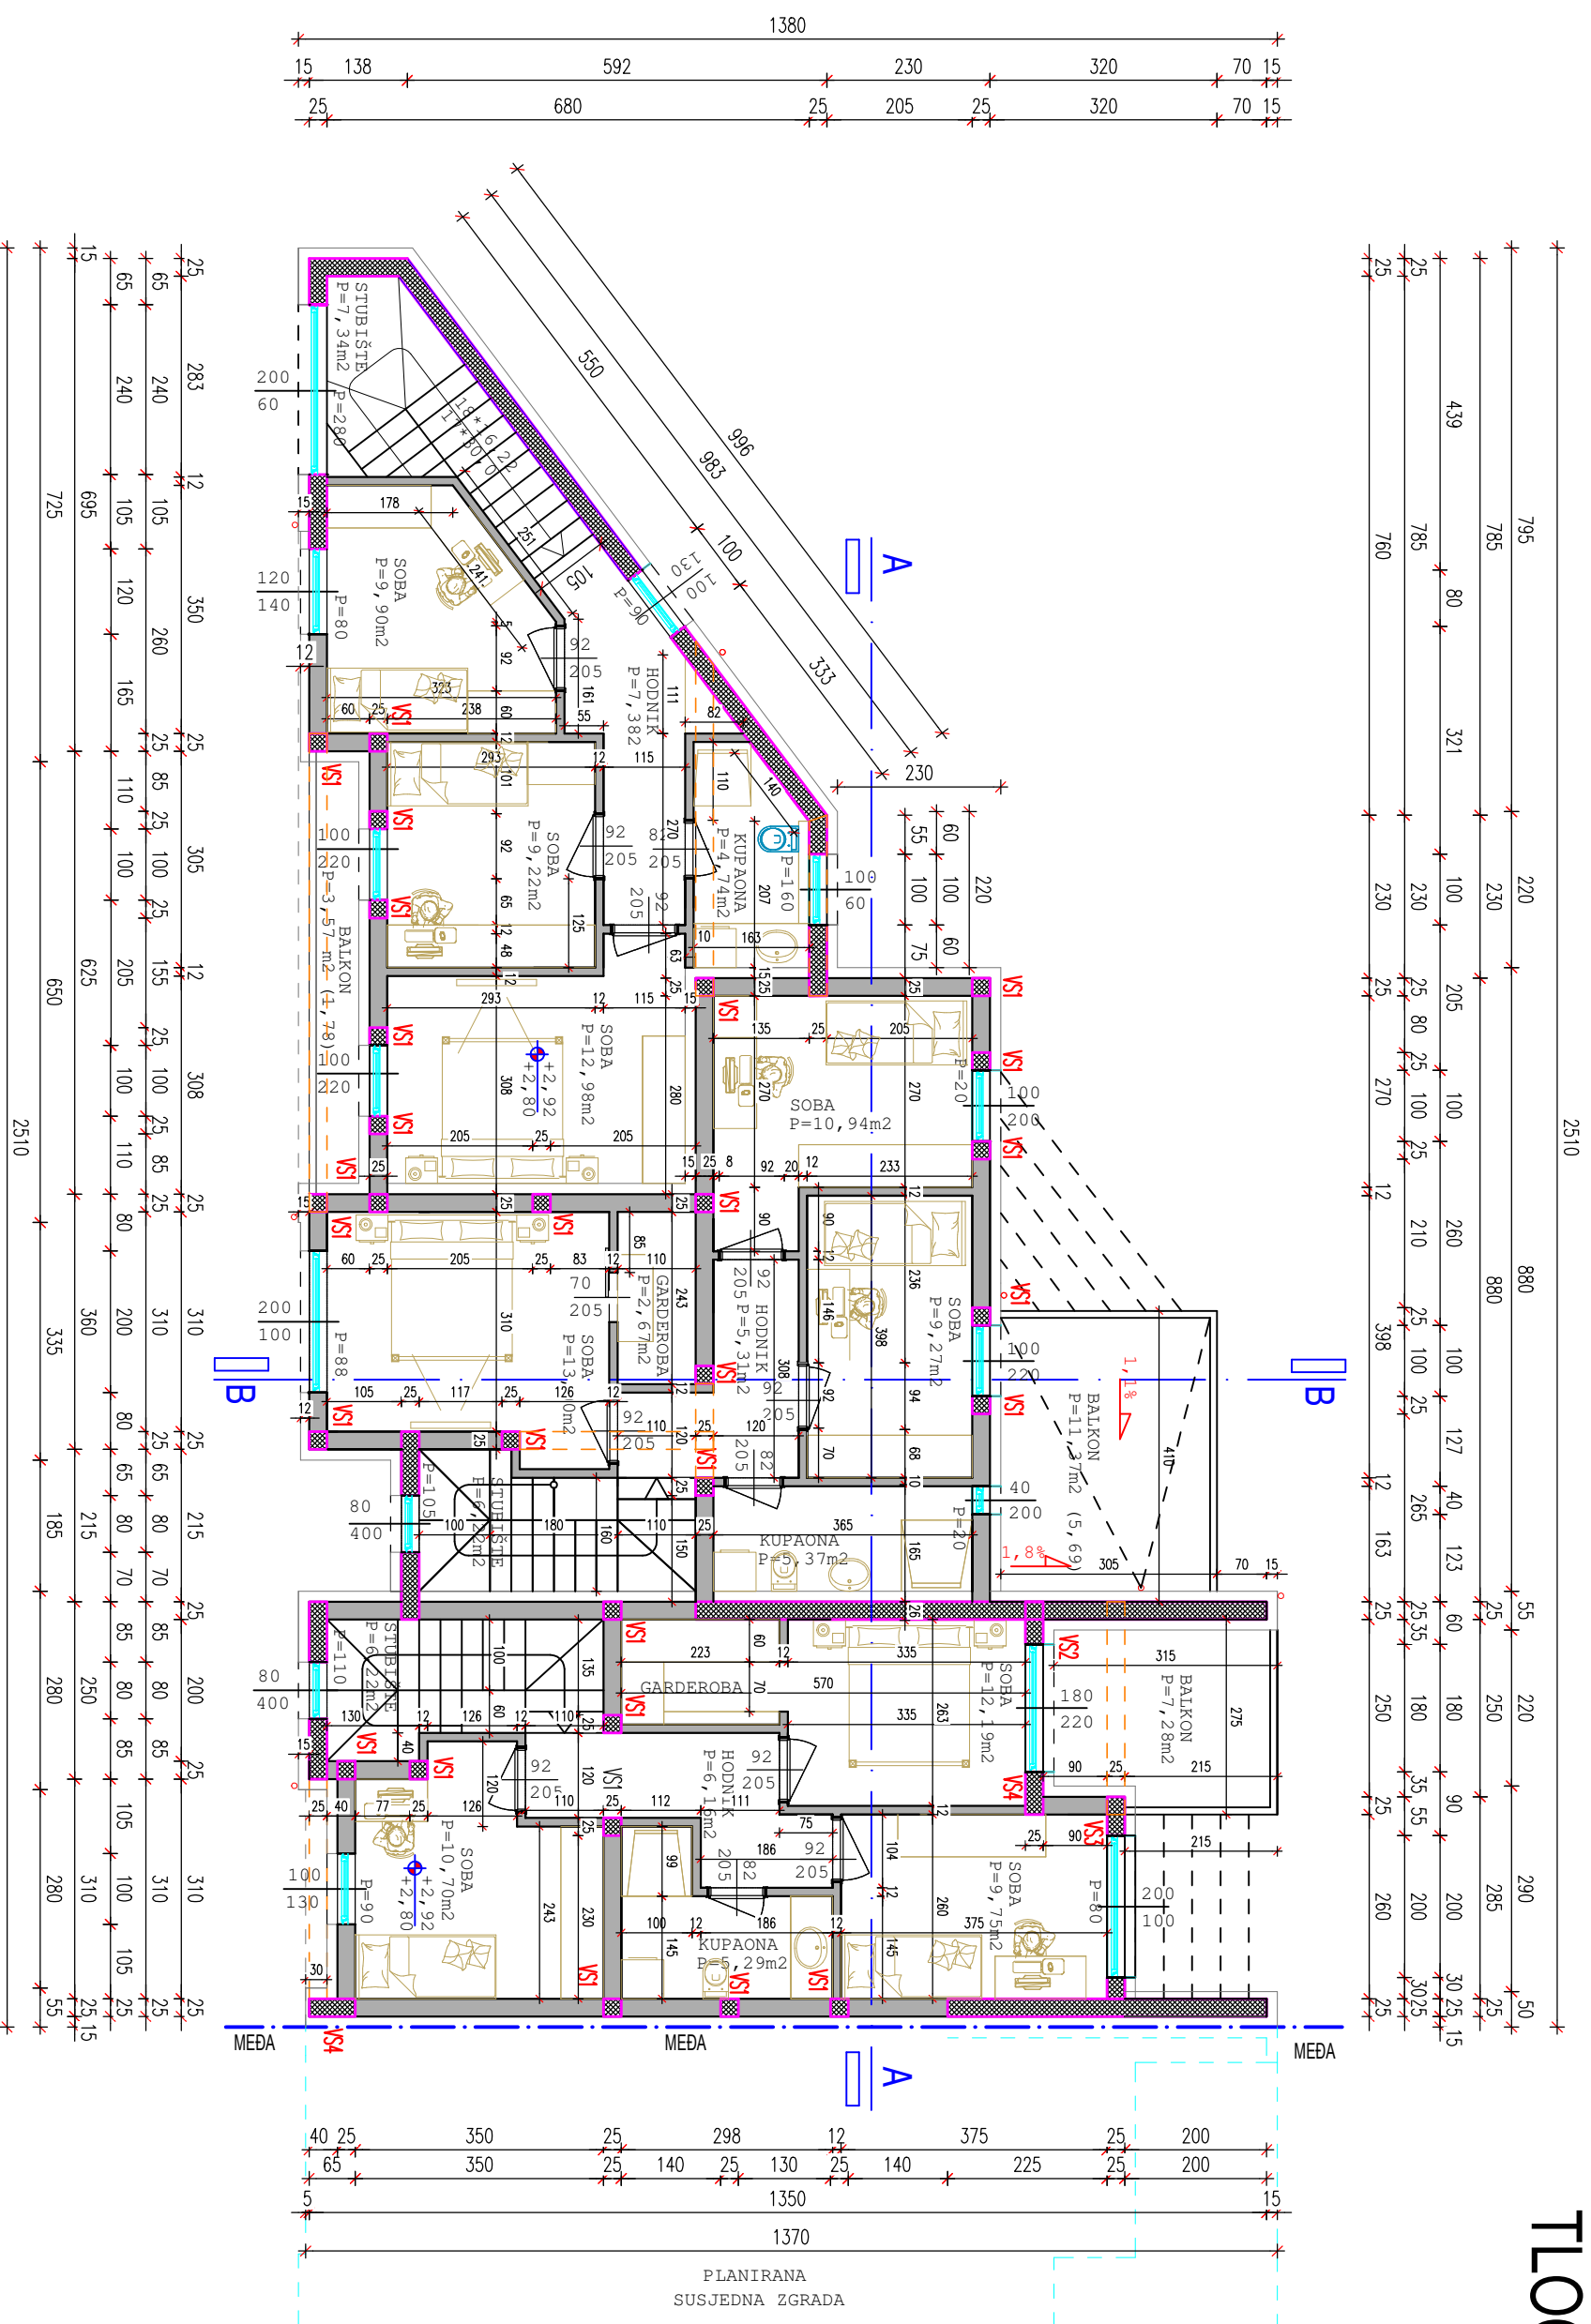


# TLOCRT KATA

## MJERILO 1:100

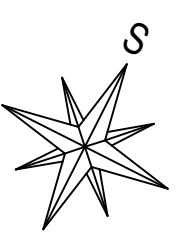

±0.00=177,5

<p>International Project Studio d.o.o., Čajlijska 39, Zagreb</p>		<p>tel: +386 1 7980 774 gsm: 0971 7974 780 e-mail: info@interprojekt-studio.com www.interprojekt-studio.com</p>	
<p>Investitor: POZDER HALILOVIĆ ANA Gradjevina: STAMBENA - OBITELJSKA KUĆA Lokacija: SRAČINEC</p>		<p>Projekant: NEDA HORVAT dipl.ing. arh. TLOCRT KATA</p>	
<p>Glavni projektant: NEDA HORVAT dipl.ing. arh. Suradnik: MIHAELA ŠALAJ, ing. građ., dipl.ing. sig. Direktor: MIHAELA ŠALAJ, ing. građ., dipl.ing. sig.</p>		<p>STRUKOVNA ODBEDNIČA / RAZLIČNA RAZRAĐE PROJEKTA GLAVNI ARHITEKTONSKI</p>	
<p>Mjeric: 1:100 Datum: rujan 2023.</p>		<p>Zajednička oznaka: 29/2023. Tehnički Dnevnik: 29/2023.</p>	
<p>List broj: 14</p>			