

Investitor:  
Pozder Halilović Ana,  
Nedeljanec, Varaždinska ulica 6A  
OIB: 76703099427

- 1 Pozder Halilović Ana, I/I  
Nedeljanec, Varaždinska ulica 6A  
OIB: 76703099427
- 2 Općina Srećinec  
Srećinec, Varaždinska ulica 188  
OIB: 01126367431
- 3 Perhai Miro  
Srećinec, Ulica Ljudevita Gaja 88  
OIB: 24440050937
- 4 Križnjak Tomislav  
Srećinec, Ulica Vlade Gotovca 7  
OIB: 78190621519
- 5 Horvat Ana  
Varaždin, Zagrebačka 141
- 6 Kuroti Marina  
Vidovec, Pilitvička ulica 52  
OIB: 89366175191
- 7 Halilović Sefik  
Srećinec, Ulica Vlade Gotovca 41  
OIB: 99933184140  
Musić Hata  
Rahim, Partizener str. 9D, 85290 Geisenfeld  
Njemacka  
OIB: 80531890862
- 8 Straga Karmen  
Srećinec, Ulica Vlade Gotovca 39  
OIB: 15289579684
- 9 Mundać Vlatka  
Varaždin, Krapijska 8  
OIB: 00662966509  
Kolačko Ivica  
Vidovec, Prekno 23B  
OIB: 45426383474

## LEGENDA

Sn ▲ ulazi u zgradu



pm — parkirališta za osobna vozila  
a — kolni prilaz dvorišno dijelu parcele


b — prostor za kante za smeće

 ZELENE POUVRŠINE

# SITUACIJA

MJERILO 1:500

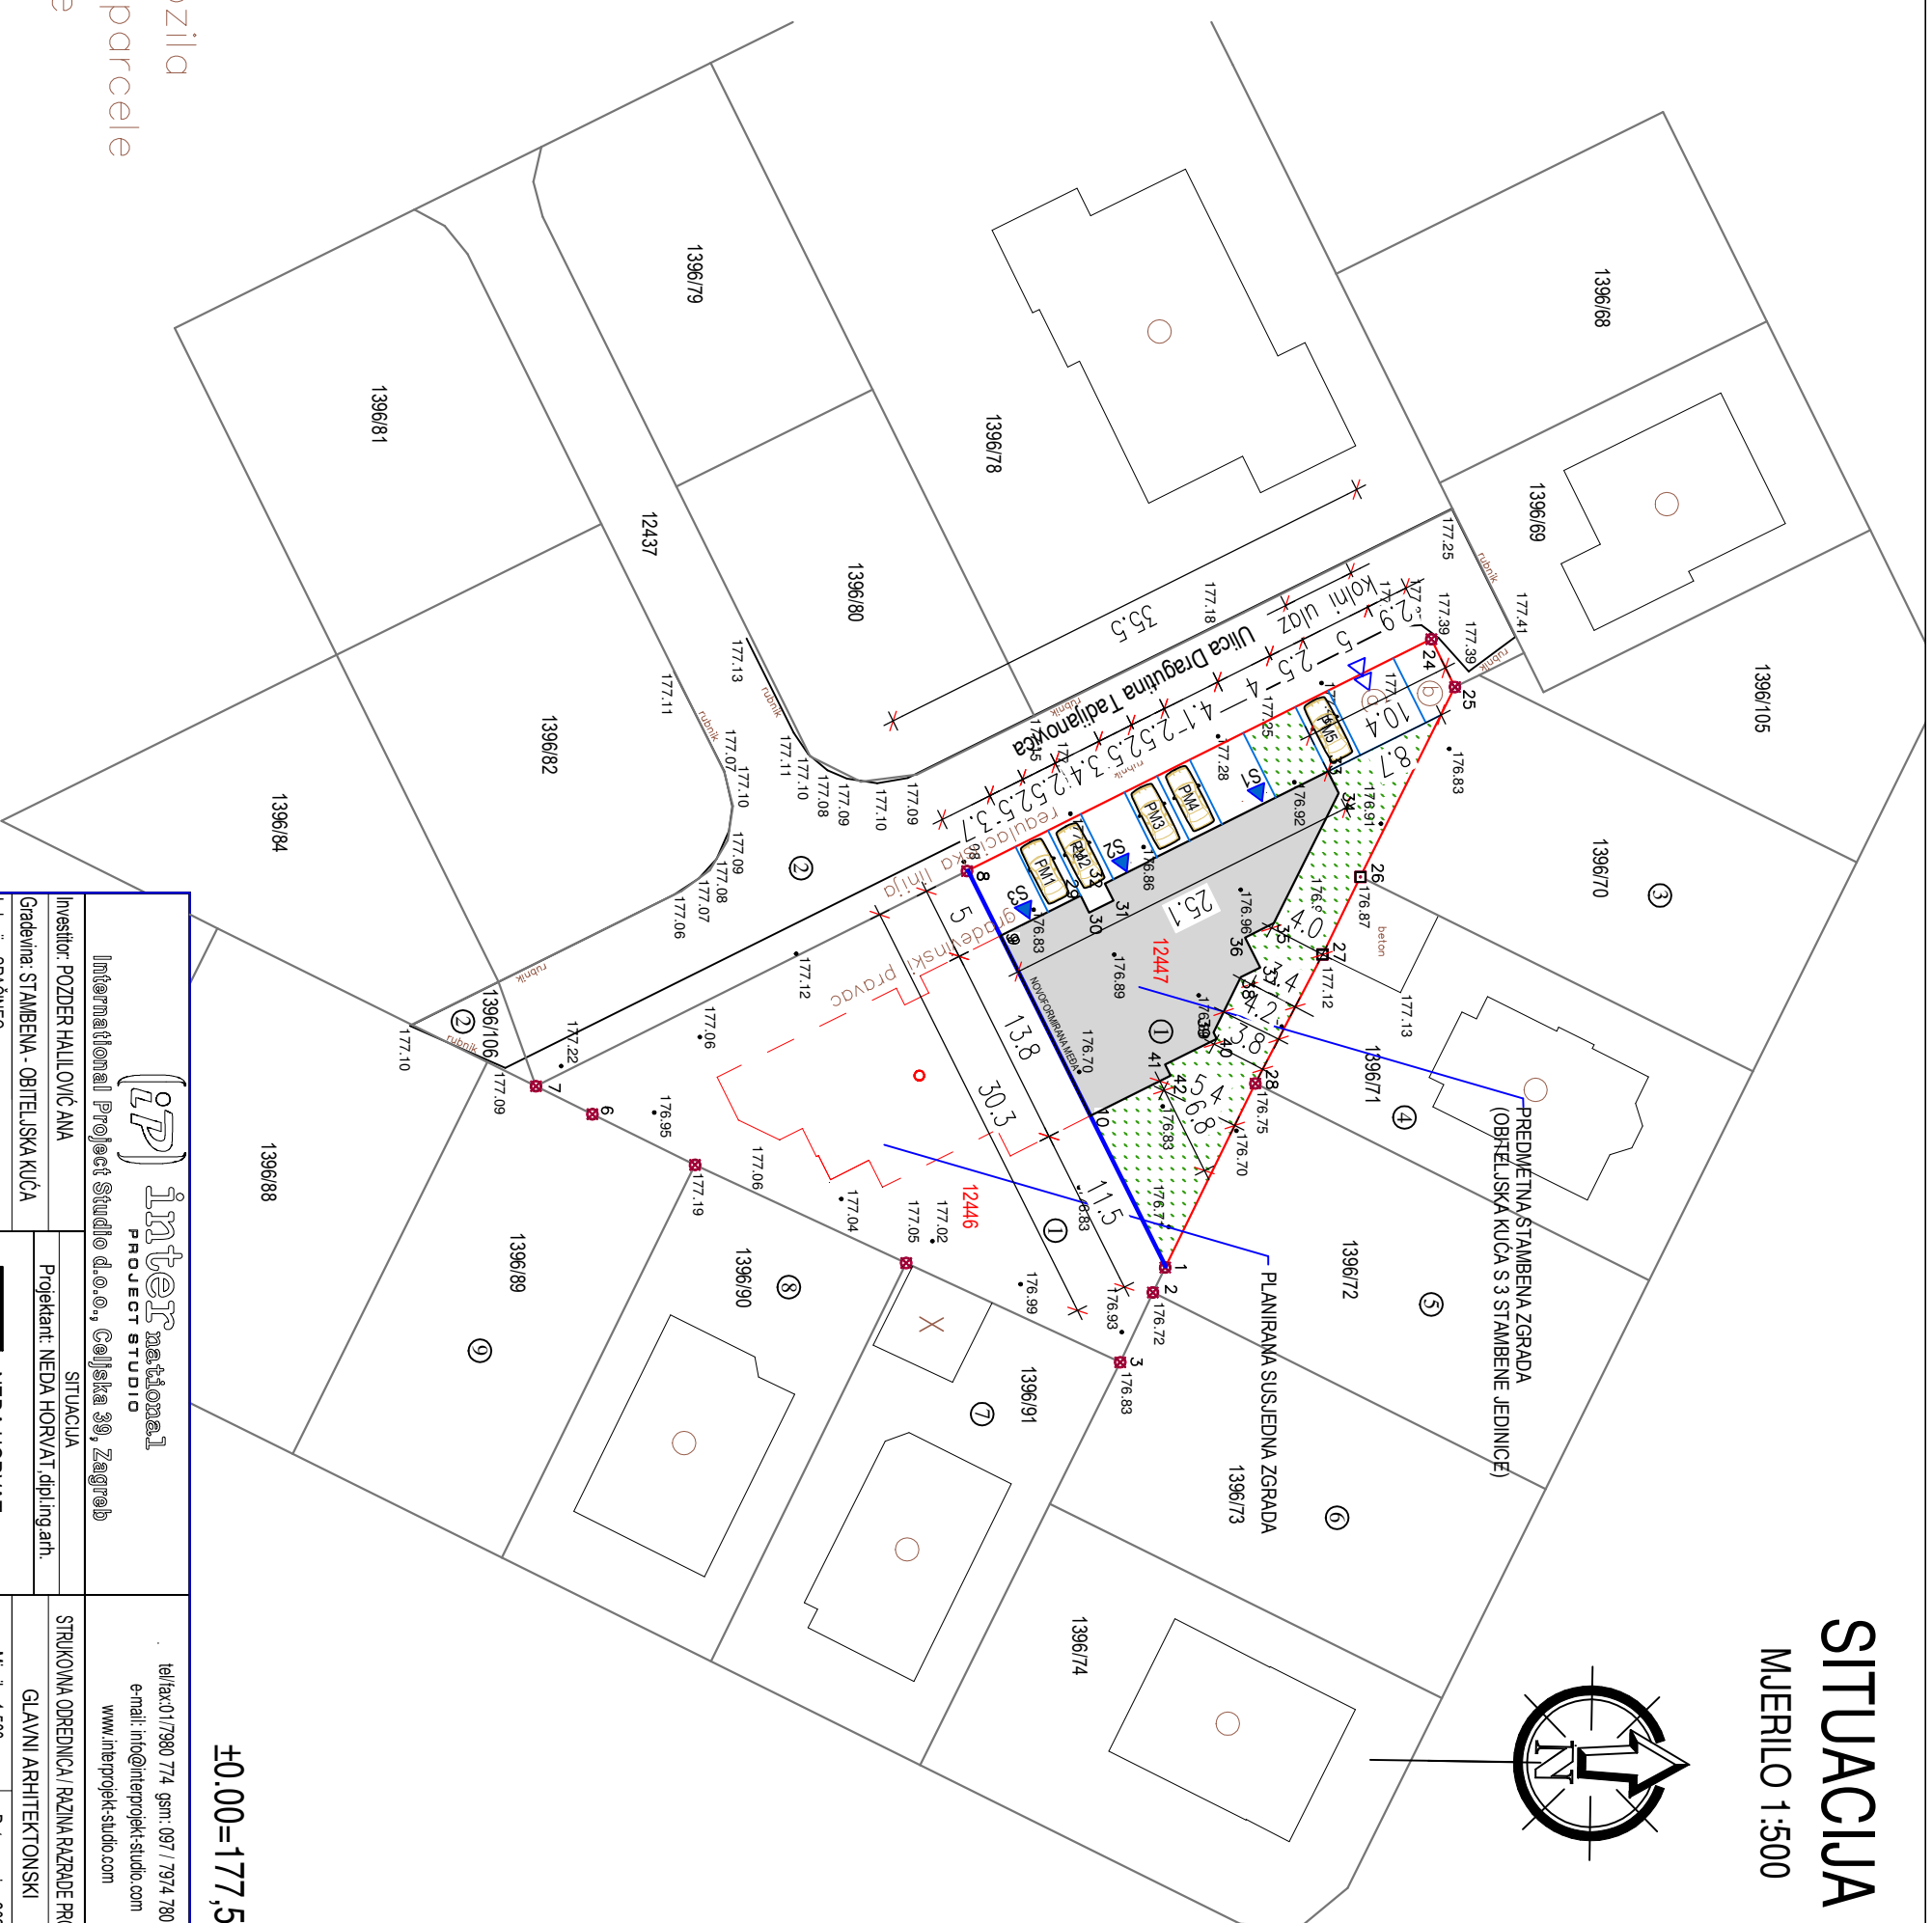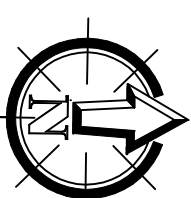

 <b>International Project Studio d.o.o.</b> PROJECT STUDIO		SITUACIJA	
Investitor: POZDER HALILOVIĆ ANA		Projektant: NEDA HORVAT dipl.ing.arh.	
Gradovinar: STAMBENA - OBITELJSKA KUĆA		SITUKOVNA ODREDNICA / RAZINA RAZRADE PROJEKTA	
Lokacija: SRAČINEC		GLAVNI ARHITEKTONSKI	
Glavni projektant: NEDA HORVAT, dipl.ing.arh.		Mjerilo: 1:500 Datum: rujan 2023.	
Suradnik: MIHAELA ŠALAJ, ing.građ., dipl.ing.sig.		Zajednička oznaka: 29/2023.	
Direktor: MIHAELA ŠALAJ, ing.građ., dipl.ing.sig.		Tehnički Dnevnik: 29/2023.	
		Lst broj: 1.01	

±0.00=177,5